
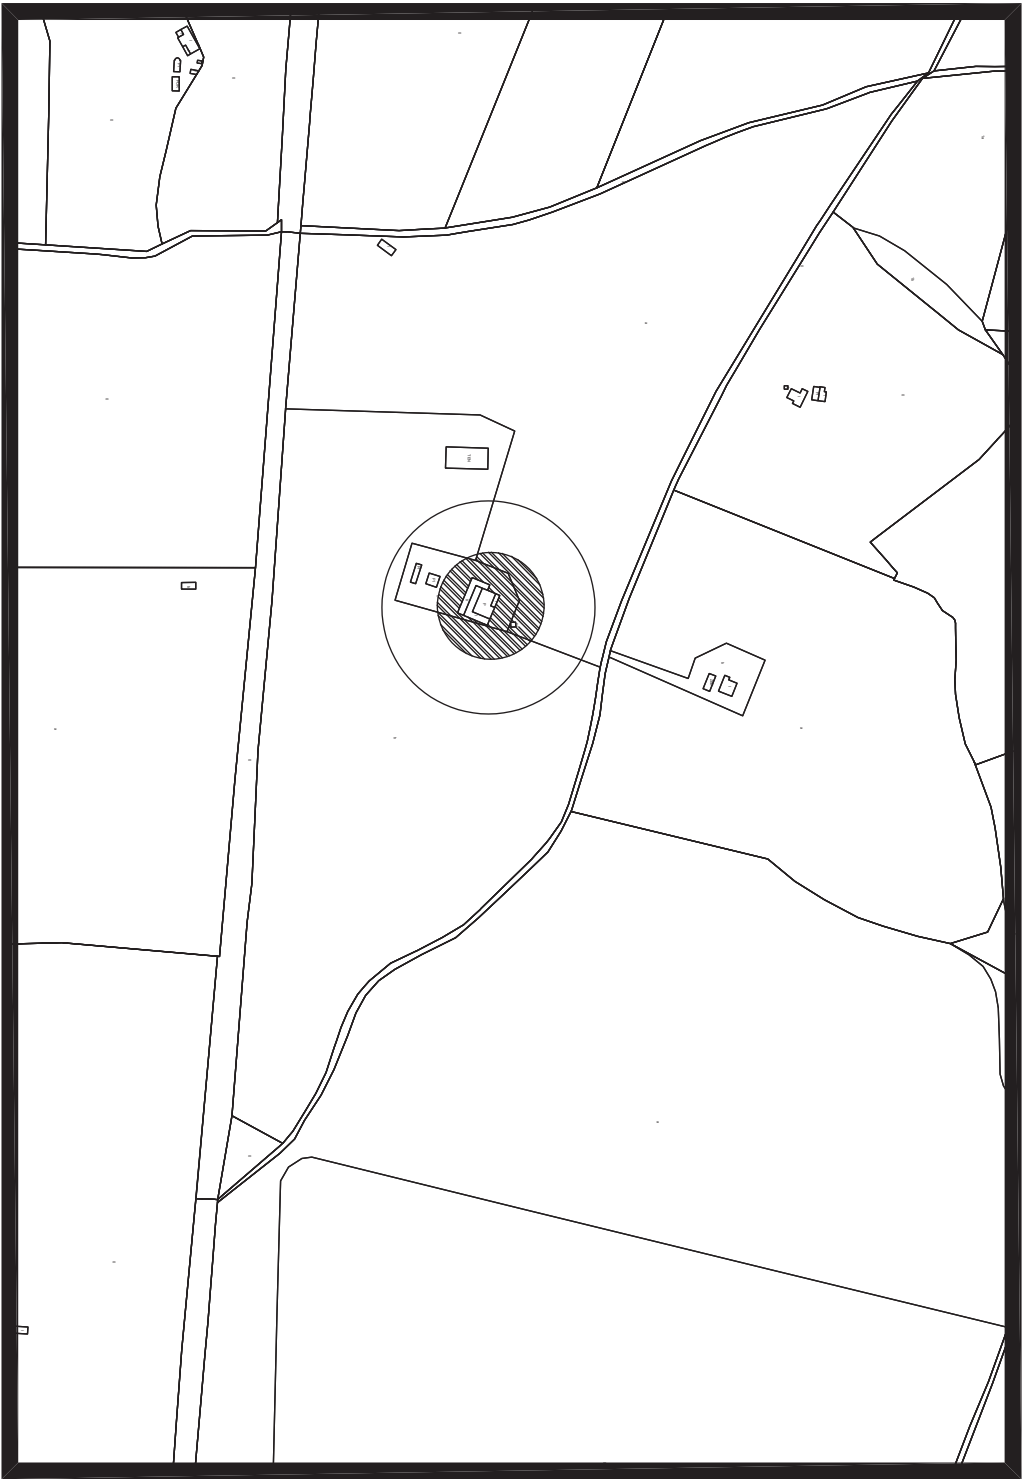


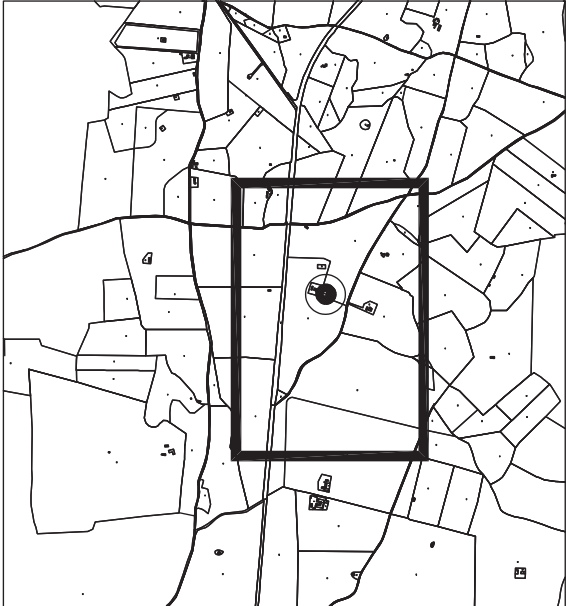

ARQUITAS

ESTUDIO DE ARQUITECTURA. PROYECTOS Y REFORMAS.

TEL: 925 888832/ 600 447420

PROYECTO ACTIVIDAD LOCAL DE REUNION

EN EDIFICIO EXISTENTE

POLIGONO 136 PARCELA 1 DAIMIEL (CIUDAD REAL)

MAYO 2025

SITUACIÓN Y EMPLAZAMIENTO

ESCALA: S.E.

00

ARQUITECTOS PROPIEDAD:

05596702 JULIA

MARIA MORENO

(CA28808145)

OTRO: C/2. 28815137

OTRO: C/2. 28815137

JULIA MORENO CRESPO FERROAL GRUPO EMPRESARIAL, S.L.U.