


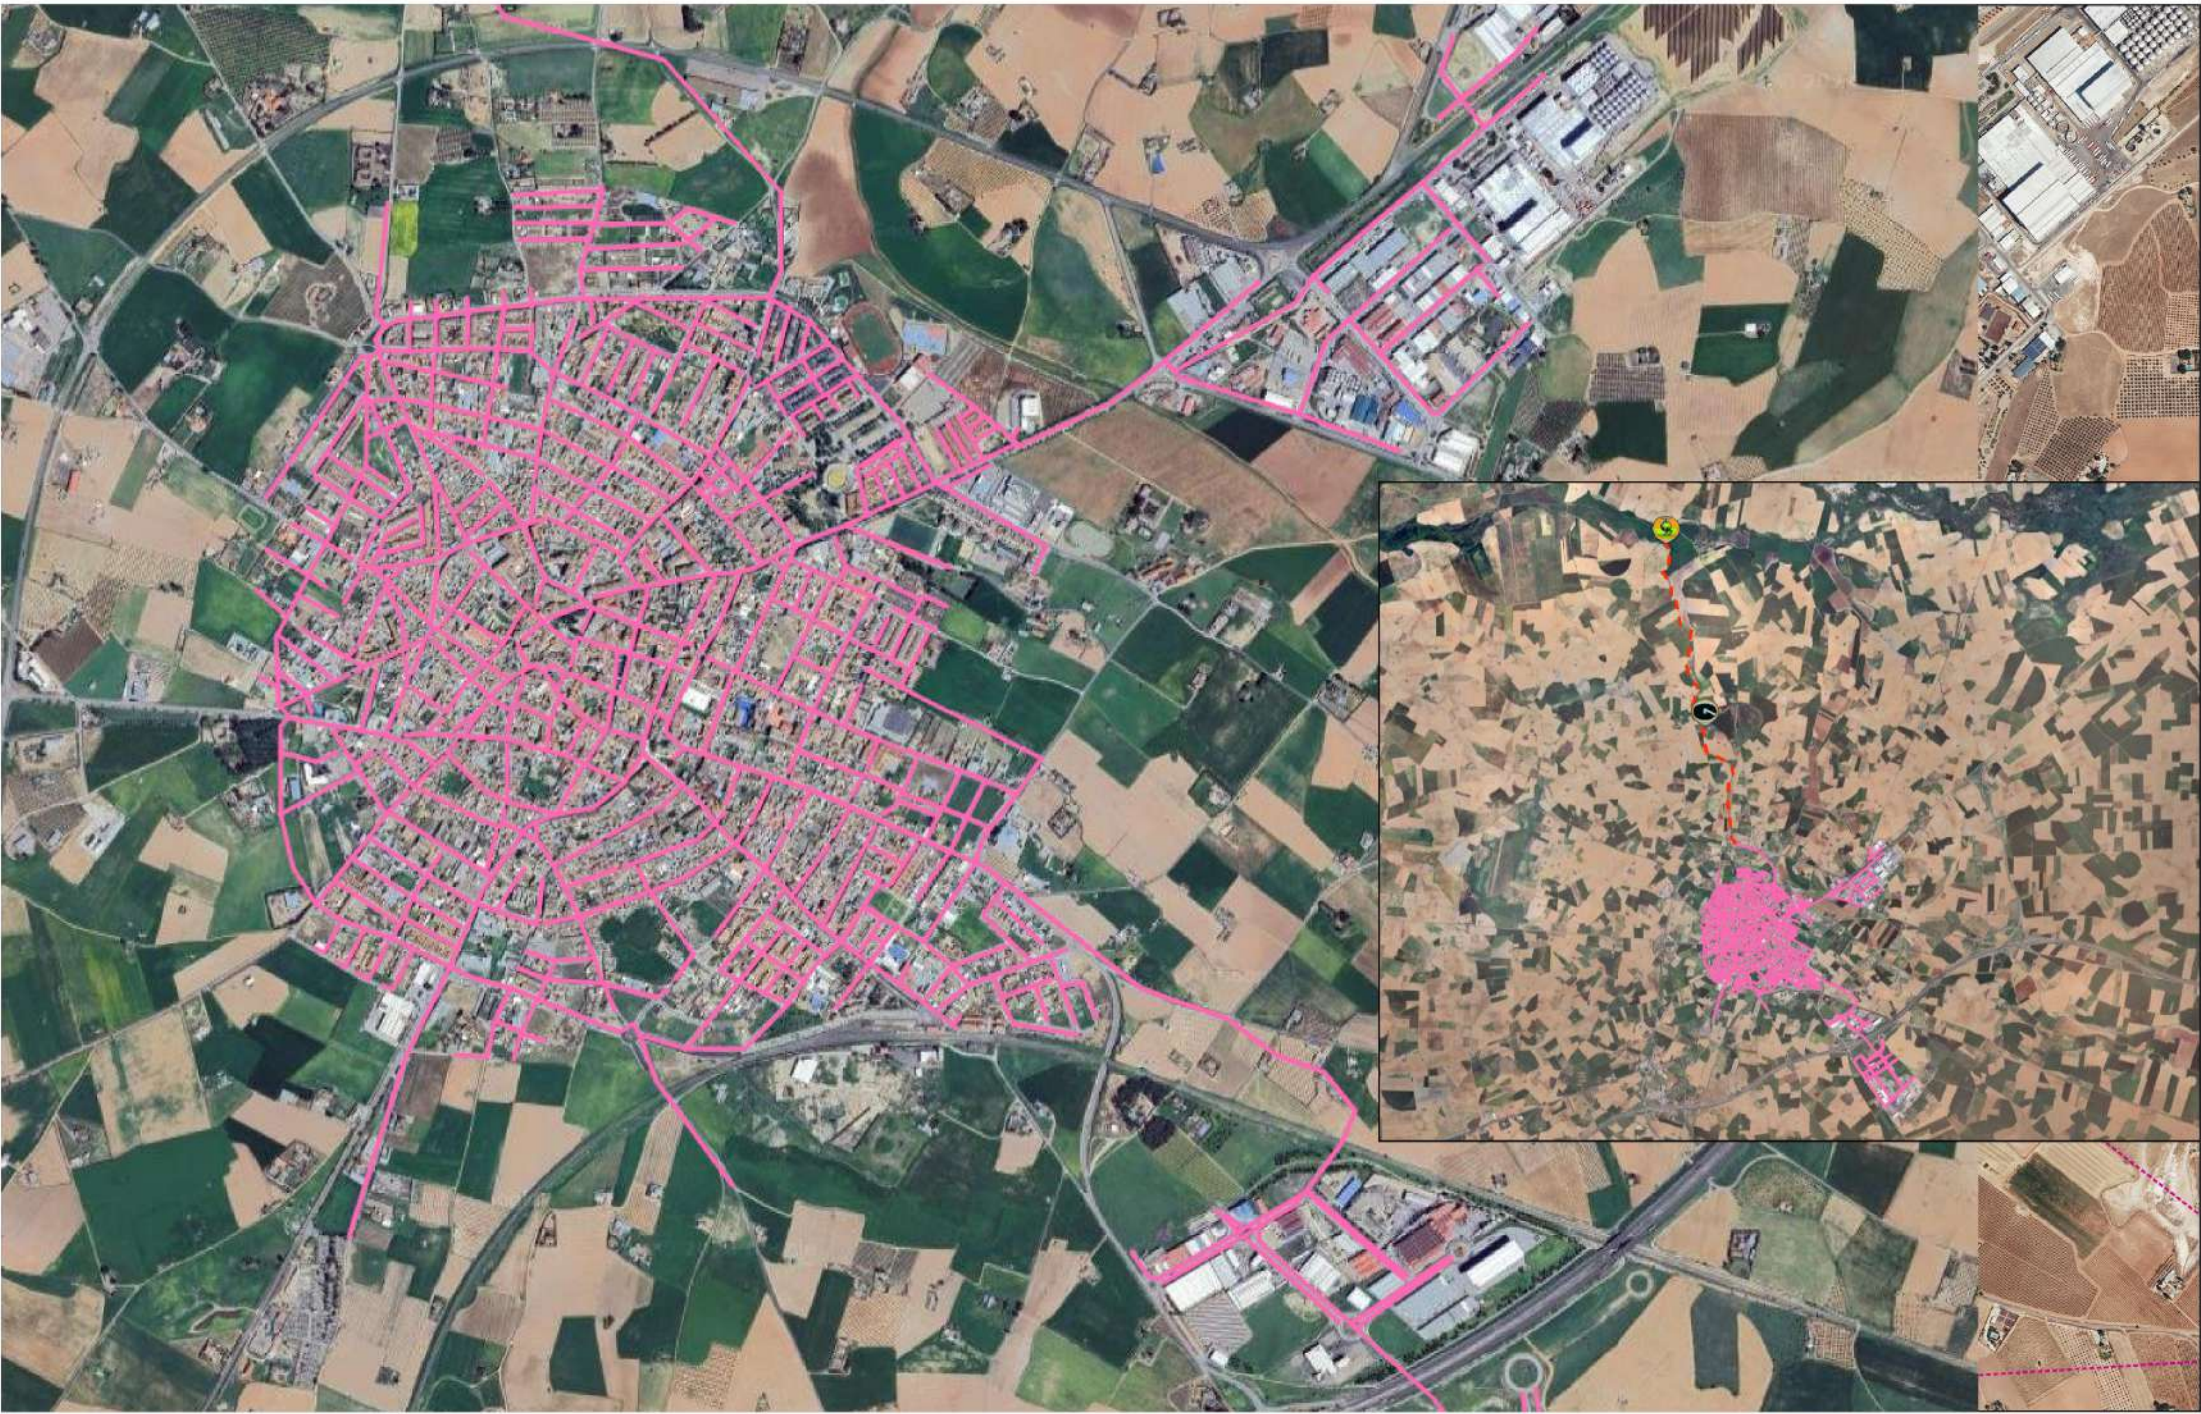

RED DE SANEAMIENTO

DEPURADORA AGUAS

PUNTO DE VERTIDO

PLAN DE ACTUACIÓN MUNICIPAL CONTRA RIESGO
DE FENÓMENOS METEOROLÓGICOS ADVERSOS
(PAMFEMA) DAIMIEL

03.2 PLANO
RED SANEAMIENTO

OCTUBRE 2024

equipo redactor
euCivil
Estrategias Urbanas y Civiles
técnico redactor
Isidro J. Zapata
Ingeniero de Caminos

ESCALA VARIAS
EXCMO AYTO DAIMIEL
(CIUDAD REAL)

