


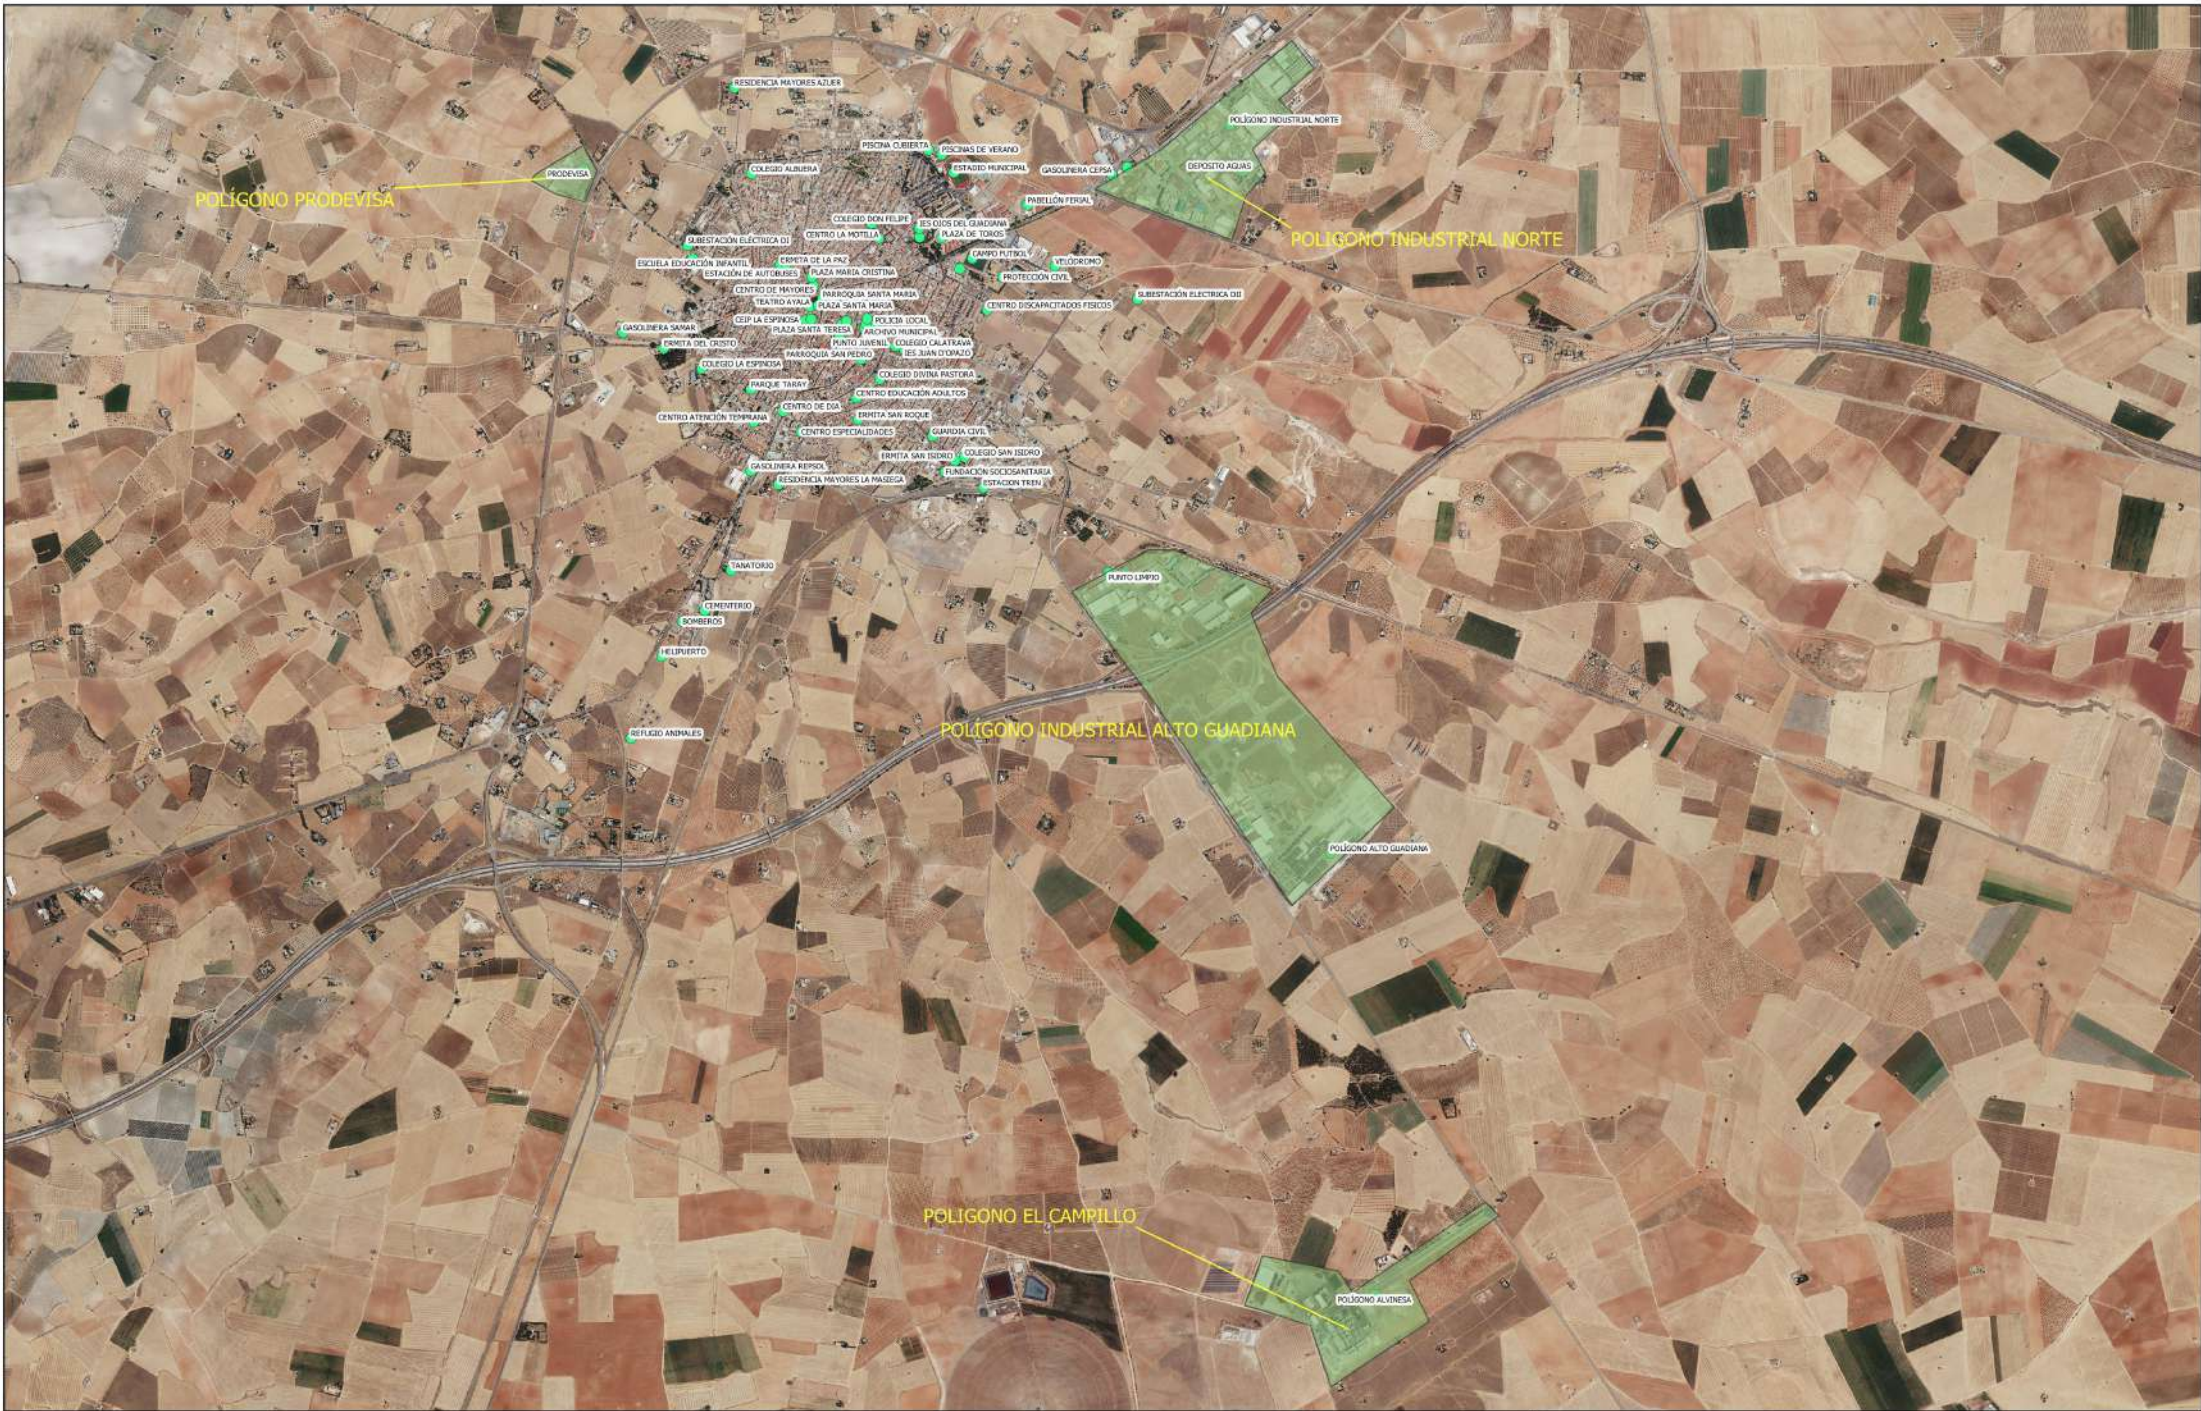

PLAN DE ACTUACIÓN MUNICIPAL CONTRA RIESGO
DE FENÓMENOS METEOROLÓGICOS ADVERSOS
(PAMFEMA) DAIMIEL

04.3

OCTUBRE 2024

PLANO
POLÍGONOS INDUSTRIALES

elaborador
euCivil
Estrategia Urbana y Civil
técnico redactor
Isidro J. Zapata
Ingeniero de Caminos

ESCALA 1 : 28.000
EXCMO AYTO DAIMIEL
(CIUDAD REAL)

