


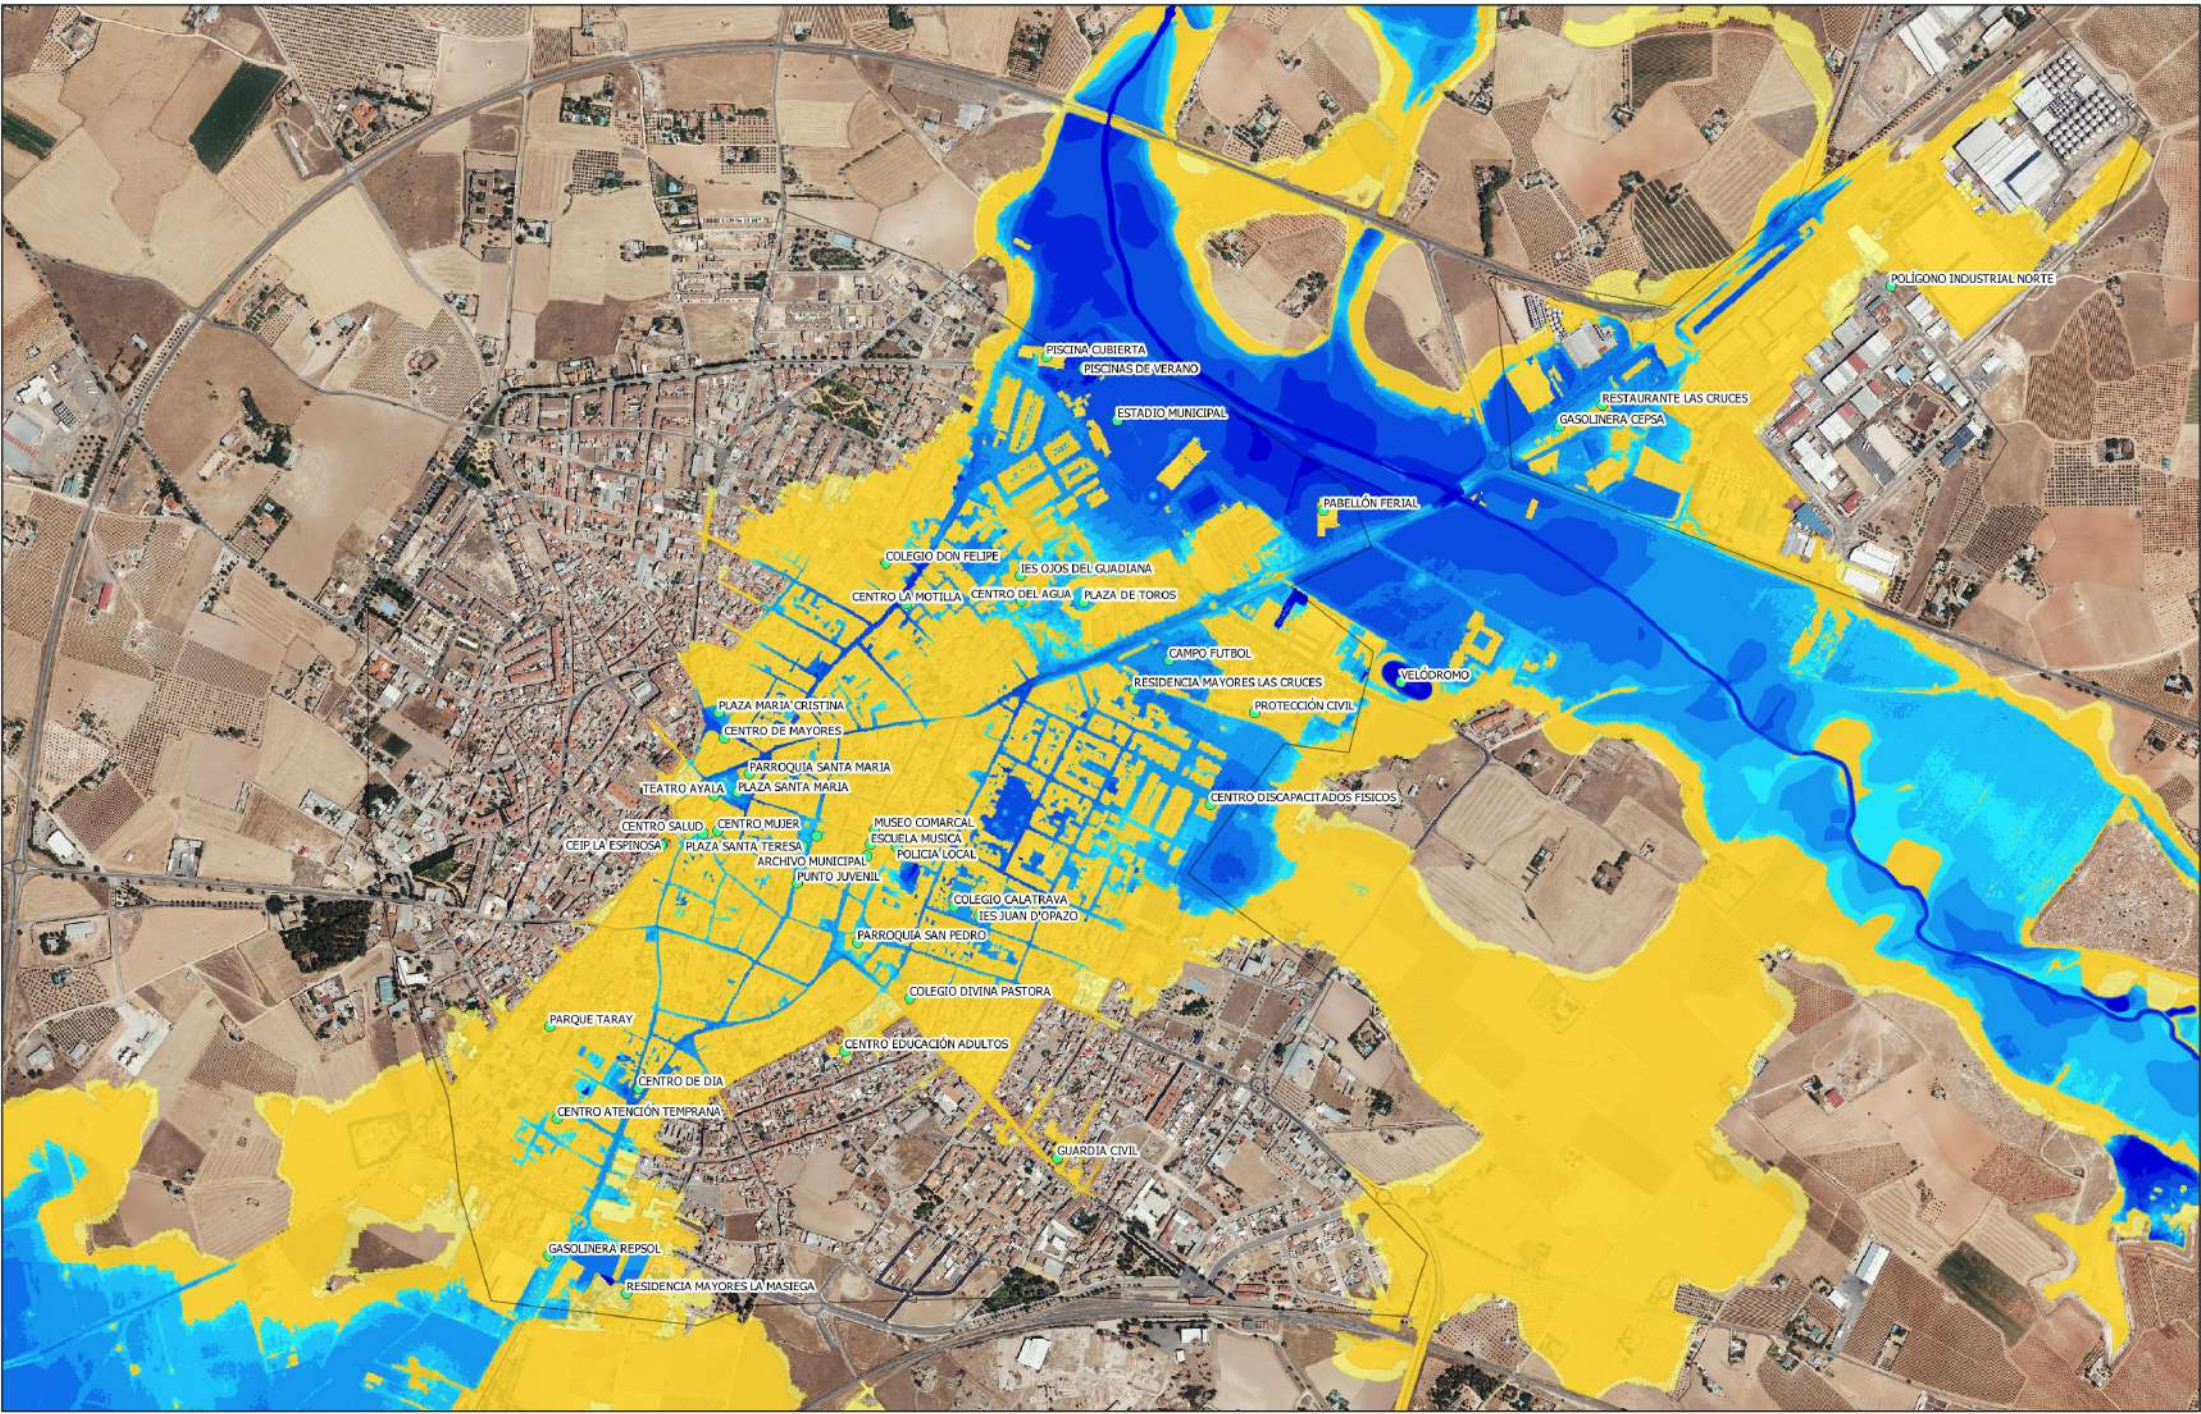

 ELEMENTO VULNERABLE

 ZONA INUNDACION T= 500 AÑOS

 ZONA INUNDACION T= 100 AÑOS

 ZONA INUNDACION T= 10 AÑOS

PLAN DE ACTUACION MUNICIPAL CONTRA RIESGO DE INUNDACIONES (PAMIN) DAIMIEL

04.2 PLANO ELEMENTOS VULNERABLES EN ZONAS INUNDABLES

OCTUBRE 2024

elaborador
euCivil
Estrategia Urbana y Centros técnicos redactor
Jairo J. Zapata
Ingeniero de Caminos

ESCALA 1 : 10.000
EXCMO AYTO DAIMIEL (CIUDAD REAL)