




ELEMENTO VULNERABLE

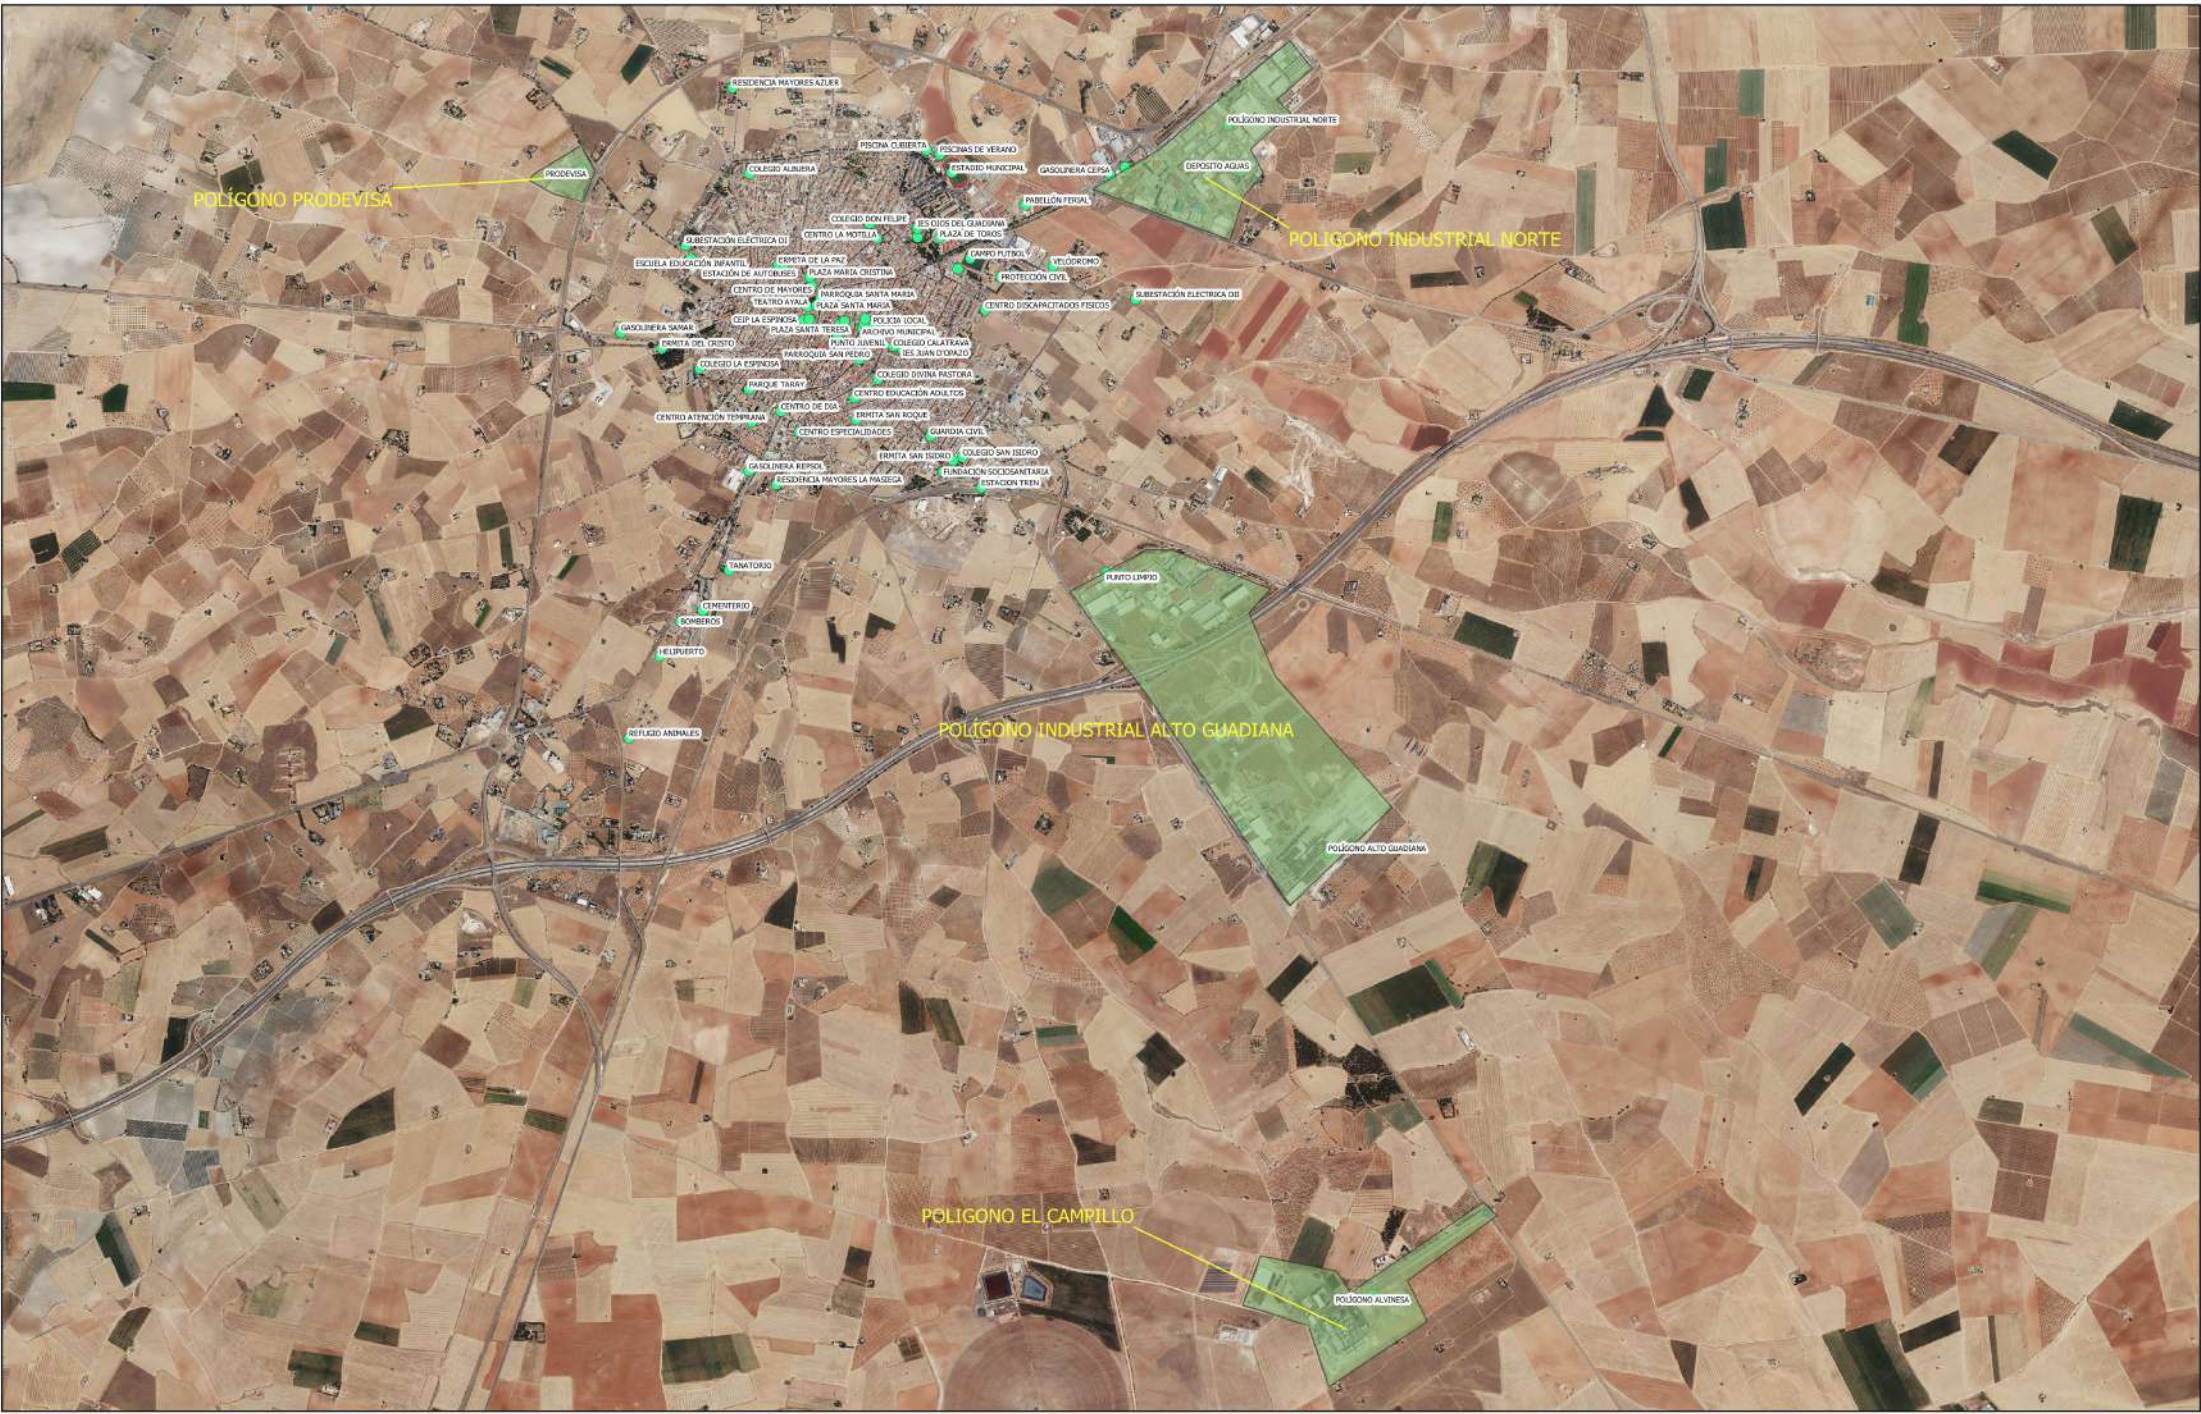

POLÍGONOS INDUSTRIALES

PLAN DE ACTUACIÓN MUNICIPAL CONTRA
RIESGO DE INUNDACIONES (PAMIN) DAIMIEL

04.3 PLANO POLÍGONOS INDUSTRIALES

OCTUBRE 2024

equipo redactor
euCivil
Estrategia Urbana y Civil
técnico redactor
Isidro J. Zapata
Ingeniero de Caminos

ESCALA 1 : 28.000
EXCMO AYTO DAIMIEL
(CIUDAD REAL)

