


CUADRO DE SUPERFICIES

| EDIFICACION 1 | |
|------------------|---------------|
| DORMITORIO 1 | 14,67 |
| DORMITORIO 2 | 12,13 |
| DORMITORIO 3 | 15,85 |
| SALON | 57,78 |
| COCINA | 20,95 |
| ASEO 1 | 8,36 |
| ASEO 2 | 5,75 |
| LAVADERO | 12,96 |
| ARMARIO | 3,29 |
| DESPESA | 7,01 |
| C. INSTALACIONES | 8,73 |
| PASILLO | 5,12 |
| PORCHE 1 | 73,19 |
| PORCHE 2 | 39,63 |
| S.UTIL | 285,42 |
| S. CONS | 320,79 |
| EDIFICACION 2 | |
| NAVE | 58,88 |
| COCINA CAMPERA | 69,87 |
| ASEO | 8,20 |
| PORCHE | 32,46 |
| S.UTIL | 169,41 |
| S. CONS | 193,27 |
| EDIFICACION 3 | |
| TRASTERO | 22,8 |
| ASEO | 2,69 |
| S.UTIL | 25,49 |
| S. CONS | 35,35 |
| EDIFICACION 3 | |
| TRASTERO | 14,06 |
| S.UTIL | 14,06 |
| S. CONS | 17,00 |
| TOTAL | |
| S.UTIL | 494,38 |
| S. CONS | 566,41 |

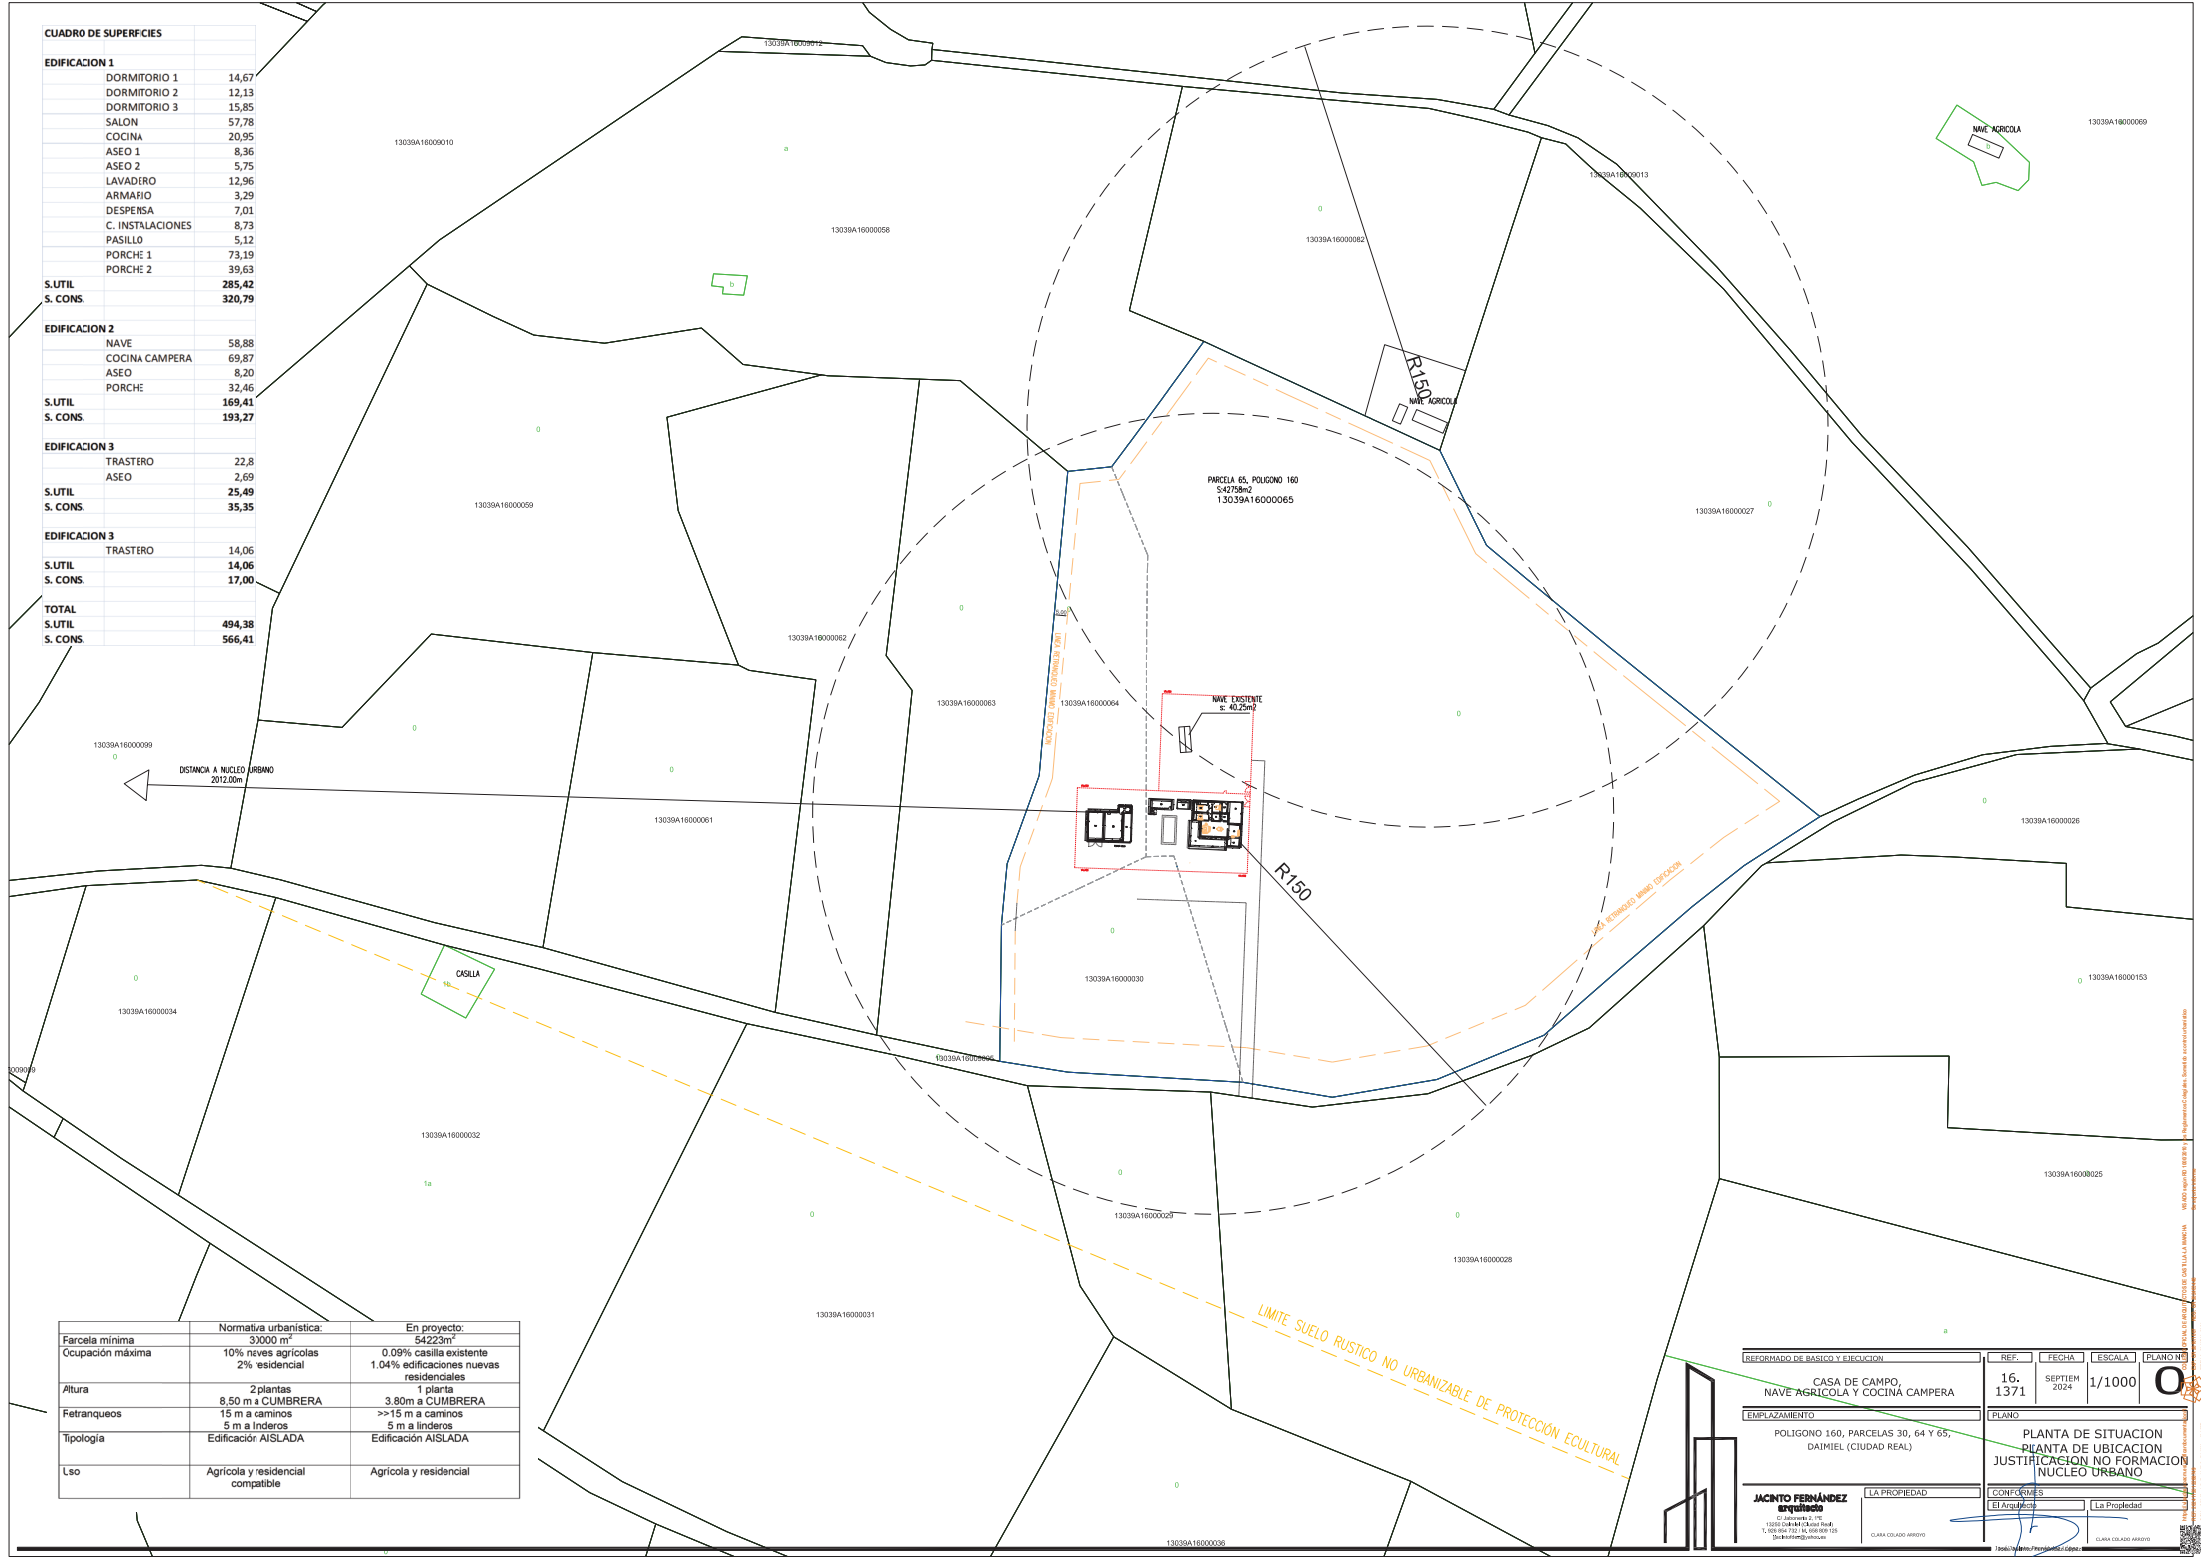

DISTANCIA A NUCLEO URBANO
2012,00m

| | Normativa urbanística: | En proyecto: |
|------------------|---------------------------------------|---|
| Parcela mínima | 3000 m ² | 54223m ² |
| Ocupación máxima | 10% naves agrícolas 2% residencial | 0,09% casilla existente 1,04% edificaciones nuevas residenciales |
| Altura | 2 plantas 8,50 m a CUMBRERA | 1 planta 3,80m a CUMBRERA |
| Fetranqueos | 15 m a caminos 5 m a linderos | >>15 m a caminos 5 m a linderos |
| Tipología | Edificaci3n AISLADA | Edificaci3n AISLADA |
| Lso | Agrícola y residencial compatible | Agrícola y residencial |

| | | | | |
|--|---------------|--|-----------------|----------------------------|
| REFORMADO DE BASICO Y EJECUCION | REF: 16.1371 | FECHA: SEPTIEM 2024 | ESCALA: 1/1000 | PLANO: 0 |
| EMPLAZAMIENTO | | PLANO | | |
| POLIGONO 160, PARCELAS 30, 64 Y 65, DAMIEL (CIUDAD REAL) | | PLANTA DE SITUACION PLANTA DE UBICACION JUSTIFICACION NO FORMACION NUCLEO URBANO | | |
