


PARCELA 163, POLIGONO 161
 REF. CATAST. 13039A161001630000BL
 S. PARCELA 280,05.00m²

DISTANCIA A NUCLEO URBANO 701,02m

LÍMITE SUELO RUSTICO NO URBANIZABLE DE PROTECCION CULTURAL

| | Normativa urbanística: | ESTADO INICIAL | ESTADO FINAL |
|------------------|----------------------------------|------------------------------------|--|
| Parcela mínima | 15000 m ² | 28.035m ² | 28.035m ² |
| Ocupación máxima | 5% recreativo | 0.41% | 0.94% |
| Altura | 2 plantas 8.50 m a CUMBRERA | 1 planta 4.30 m a CUMBRERA | 1 planta 4.30 m a CUMBRERA |
| Retranqueos | 15 m a caminos 5 m a linderos | <15 m a caminos <5 m a linderos | AMPLIACION >15 m a caminos AMPLIACION >5 m a linderos |
| Tipología | Edificación AISLADA | Edificación AISLADA | Edificación AISLADA |
| Uso | Agrícola | Compatible recreativo | Compatible recreativo |

| | | | | | |
|--|--|---|------------|--|----------|
| PROYECTO BÁSICO Y EJECUCIÓN | | REF | FECHA | ESCALA | PLANO Nº |
| LOCAL PARA EVENTOS RECREATIVOS | | 22.1875 | MARZO 2025 | 1/1000 | 0 |
| EMPLAZAMIENTO | | PLANO | | | |
| PARCELA 163, POLIGONO 161, DAIMIEL CIUDAD REAL | | PLANTA DE SITUACION | | | |
| LA PROPIEDAD | | CONFORMES | | | |
| C/ JARDINERÍA, 2 - 1ºE 13250 DAIMIEL (Ciudad Real) T. 926 854 732 / M. 658 809 125 MARCELOS GARCIA PARDO MUÑOZ DE NORALES | | El Arquitecto José Jacinto Fernández López | | La Propiedad MARCELOS GARCIA PARDO MUÑOZ DE NORALES | |

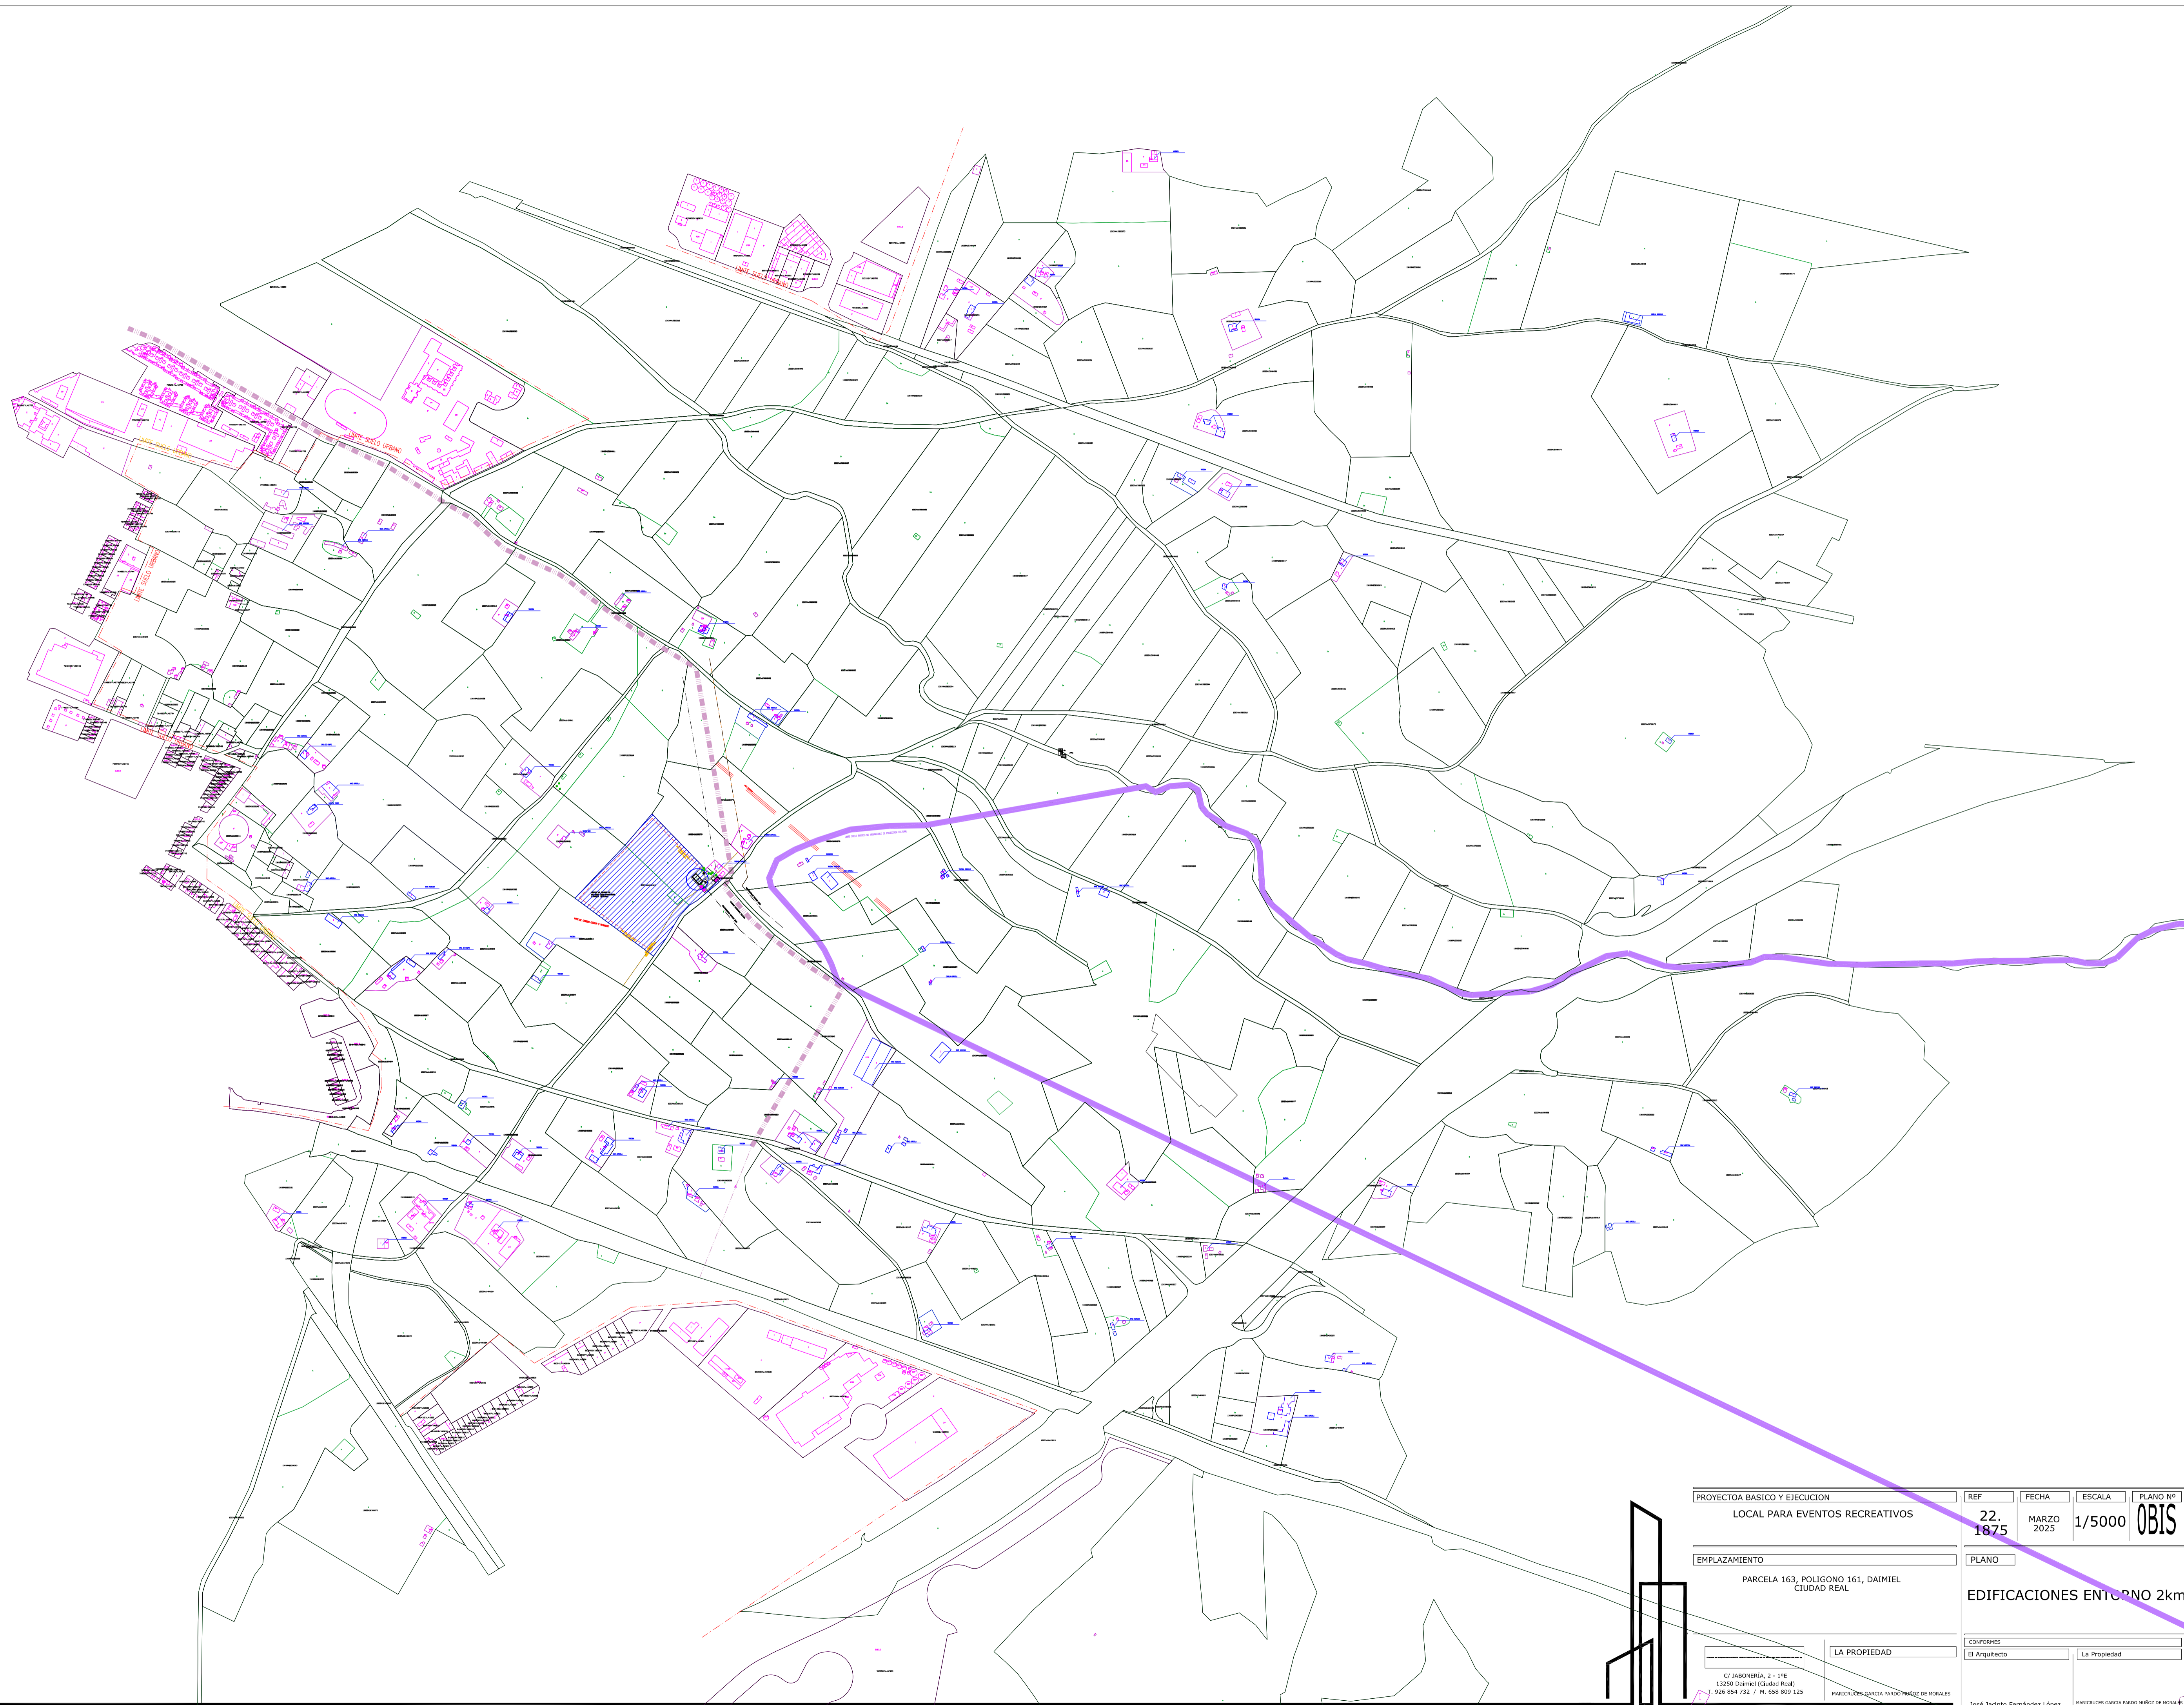

| | | | | |
|--|--|-------|--------|----------|
| PROYECTO BÁSICO Y EJECUCIÓN | REF | FECHA | ESCALA | PLANO Nº |
| LOCAL PARA EVENTOS RECREATIVOS | 22. | MARZO | 1/5000 | OBIS |
| 1875 | 1875 | 2025 | | |
| EMPLAZAMIENTO | PLANO | | | |
| PARCELA 163, POLIGONO 161, DAIMIEL CIUDAD REAL | EDIFICACIONES EN TORNO 2km | | | |
| LA PROPIEDAD | CONFORMES | | | |
| El Arquitecto | La Propiedad | | | |
| <small> C/ JARDINERÍA, 2 + 1ºE 13250 DAIMIEL (CIUDAD REAL) T. 926 854 732 / M. 658 809 125 MARCELO GARCÍA PARDO PARRÓ DE HORALES </small> | <small> José Jacinto Fernández López MARCELO GARCÍA PARDO PARRÓ DE HORALES </small> | | | |