


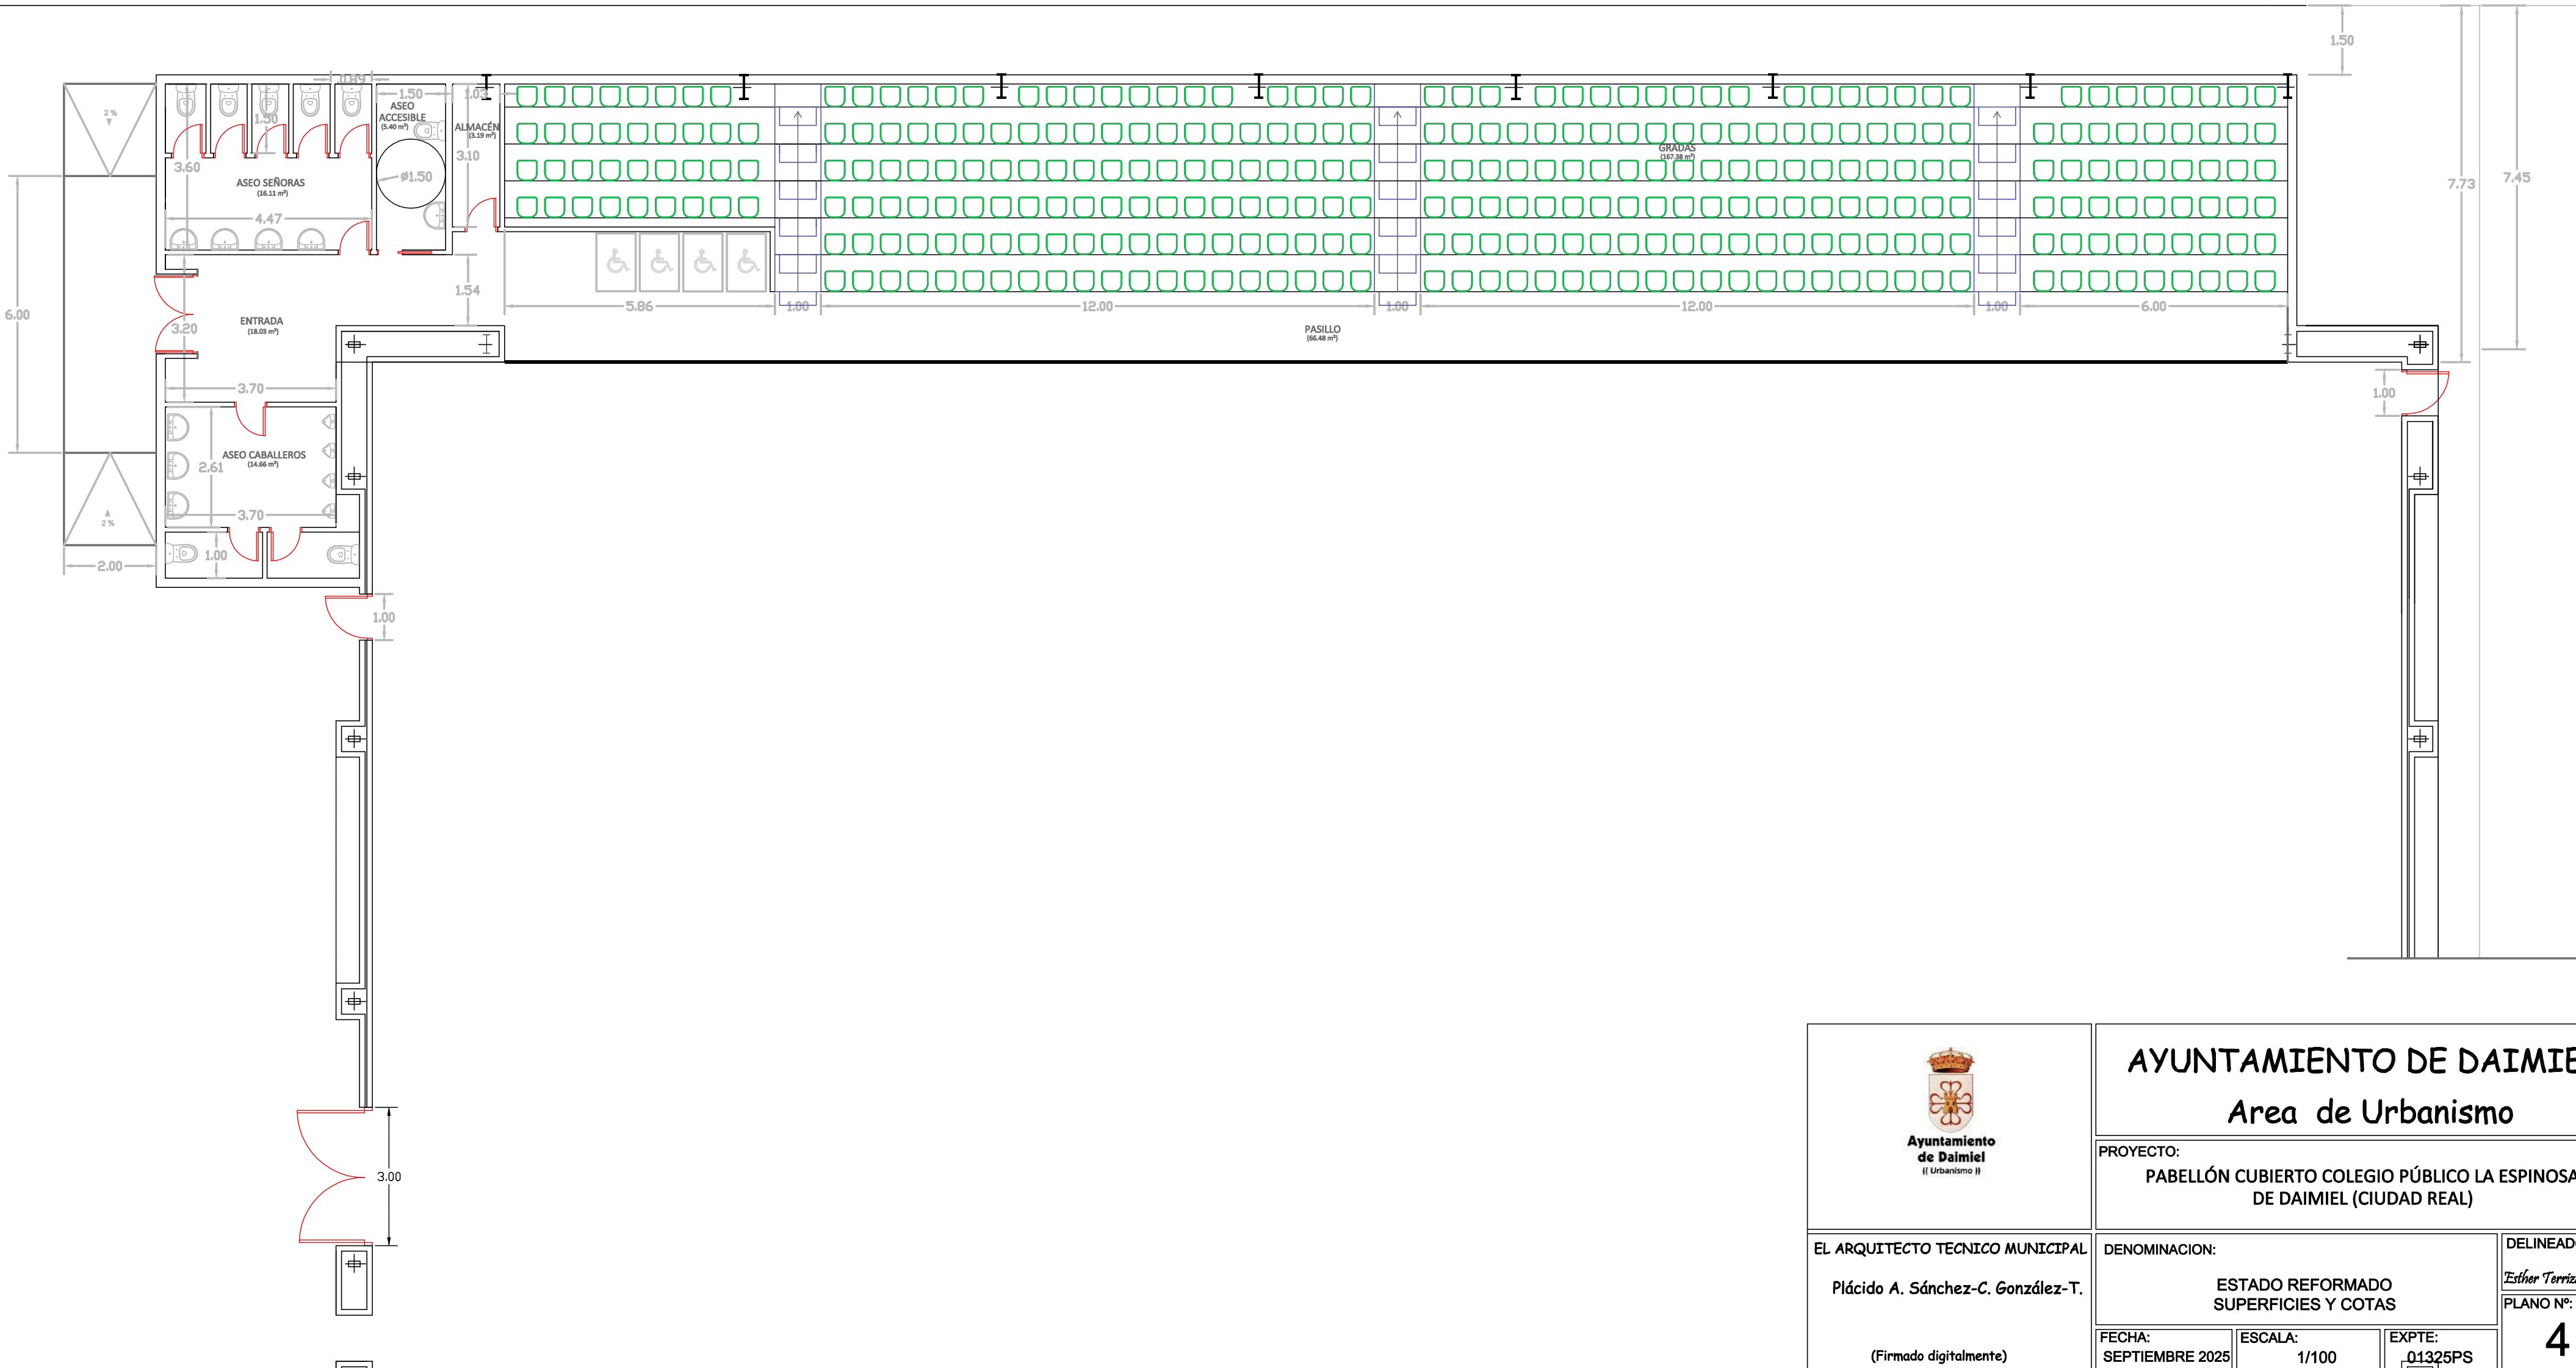

 Ayuntamiento de Daimiel (Urbanismo II)	AYUNTAMIENTO DE DAIMIEL Area de Urbanismo		
	PROYECTO: PABELLÓN CUBIERTO COLEGIO PÚBLICO LA ESPINOSA DE DAIMIEL (CIUDAD REAL)		
EL ARQUITECTO TECNICO MUNICIPAL Plácido A. Sánchez-C. González-T. (Firmado digitalmente)	DENOMINACION: ESTADO REFORMADO SUPERFICIES Y COTAS		DELINEADO: Esther Torrizo R-B PLANO Nº: 4
	FECHA: SEPTIEMBRE 2025	ESCALA: 1/100	EXPT: 01325PS